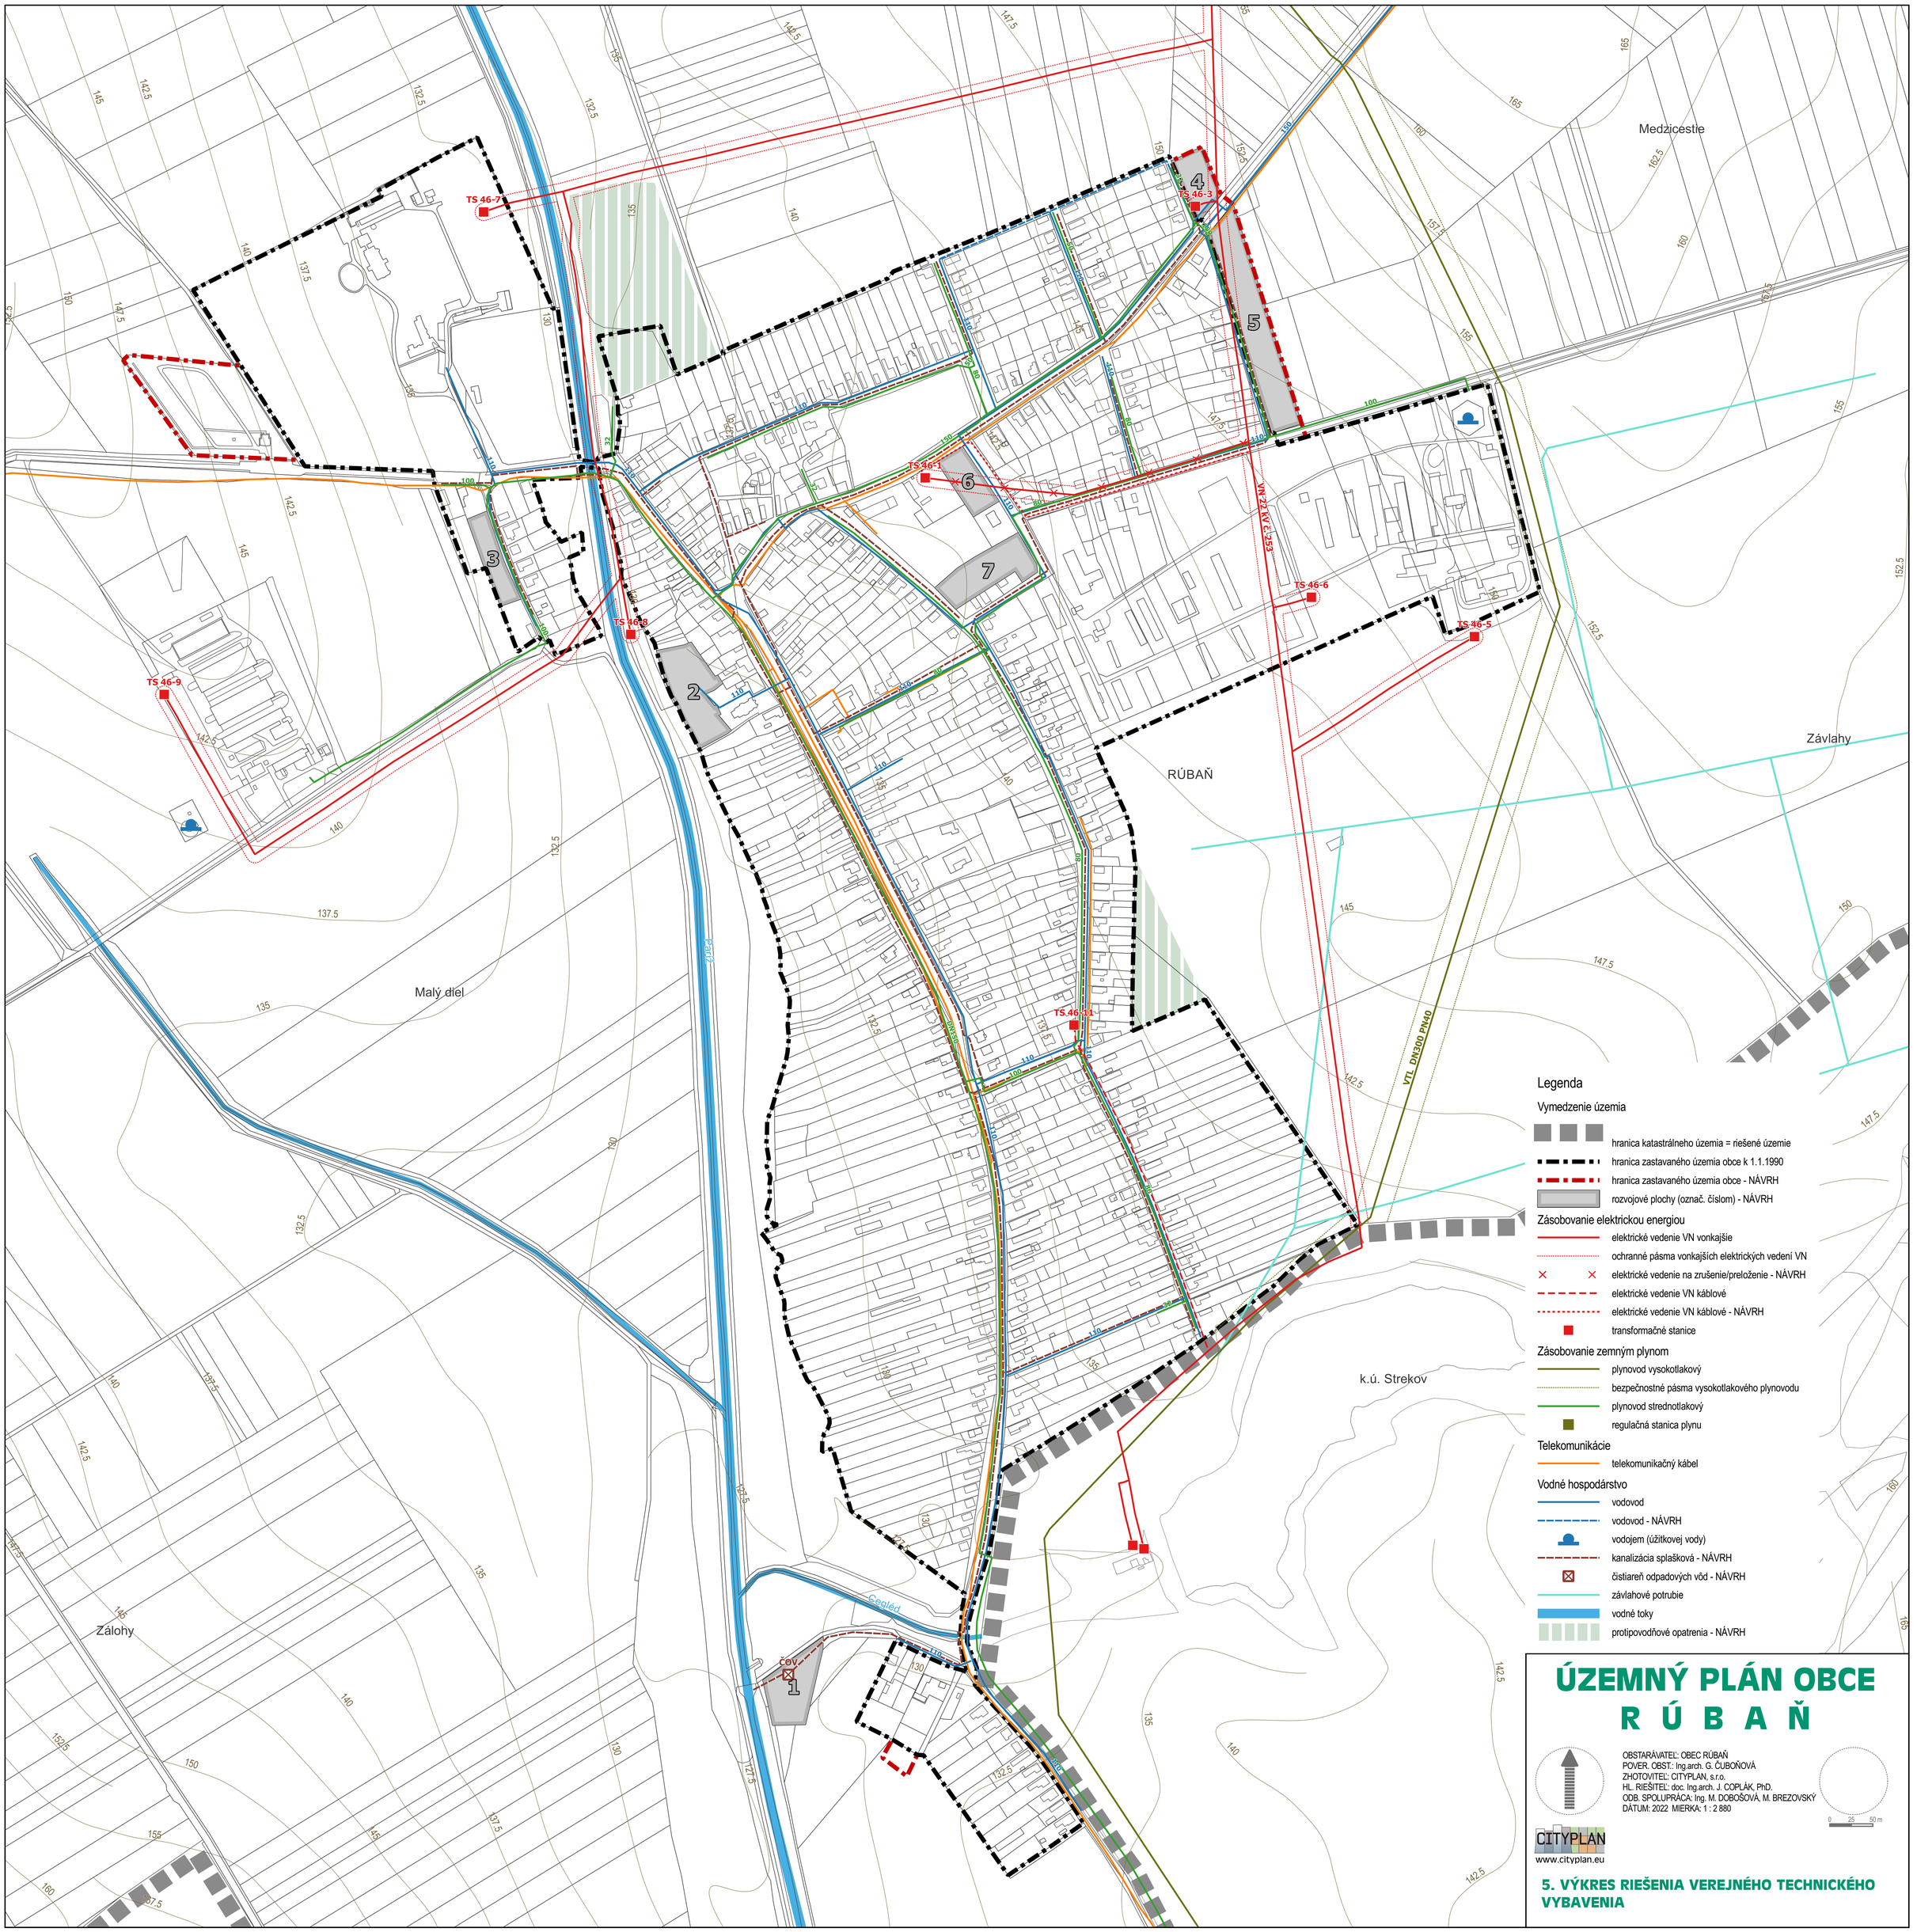

ÚZEMNÝ PLÁN OBCE R Ú B A Ň

OBSTARÁVATEĽ: OBEC RÚBAŇ
POVER. OBST.: Ing.arch. G. ČUBOŇOVÁ
ZHOTOVITEĽ: CITYPLAN, s.r.o.
HL. RIEŠITEĽ: doc. Ing.arch. J. COPLÁK, PhD.
ODB. SPOLUPRÁCA: Ing. M. DOBOŠOVÁ, M. BREZOVSKÝ
DÁTUM: 2022 MIERKA: 1 : 2 880

0 25 50 m

CITYPLAN
www.cityplan.eu

5. VÝKRES RIEŠENIA VEREJNÉHO TECHNICKÉHO VYBAVENIA